


BEBAUUNGSPLAN " TÄSCHEN "

SYSTEMSCHNITT

M=1:100

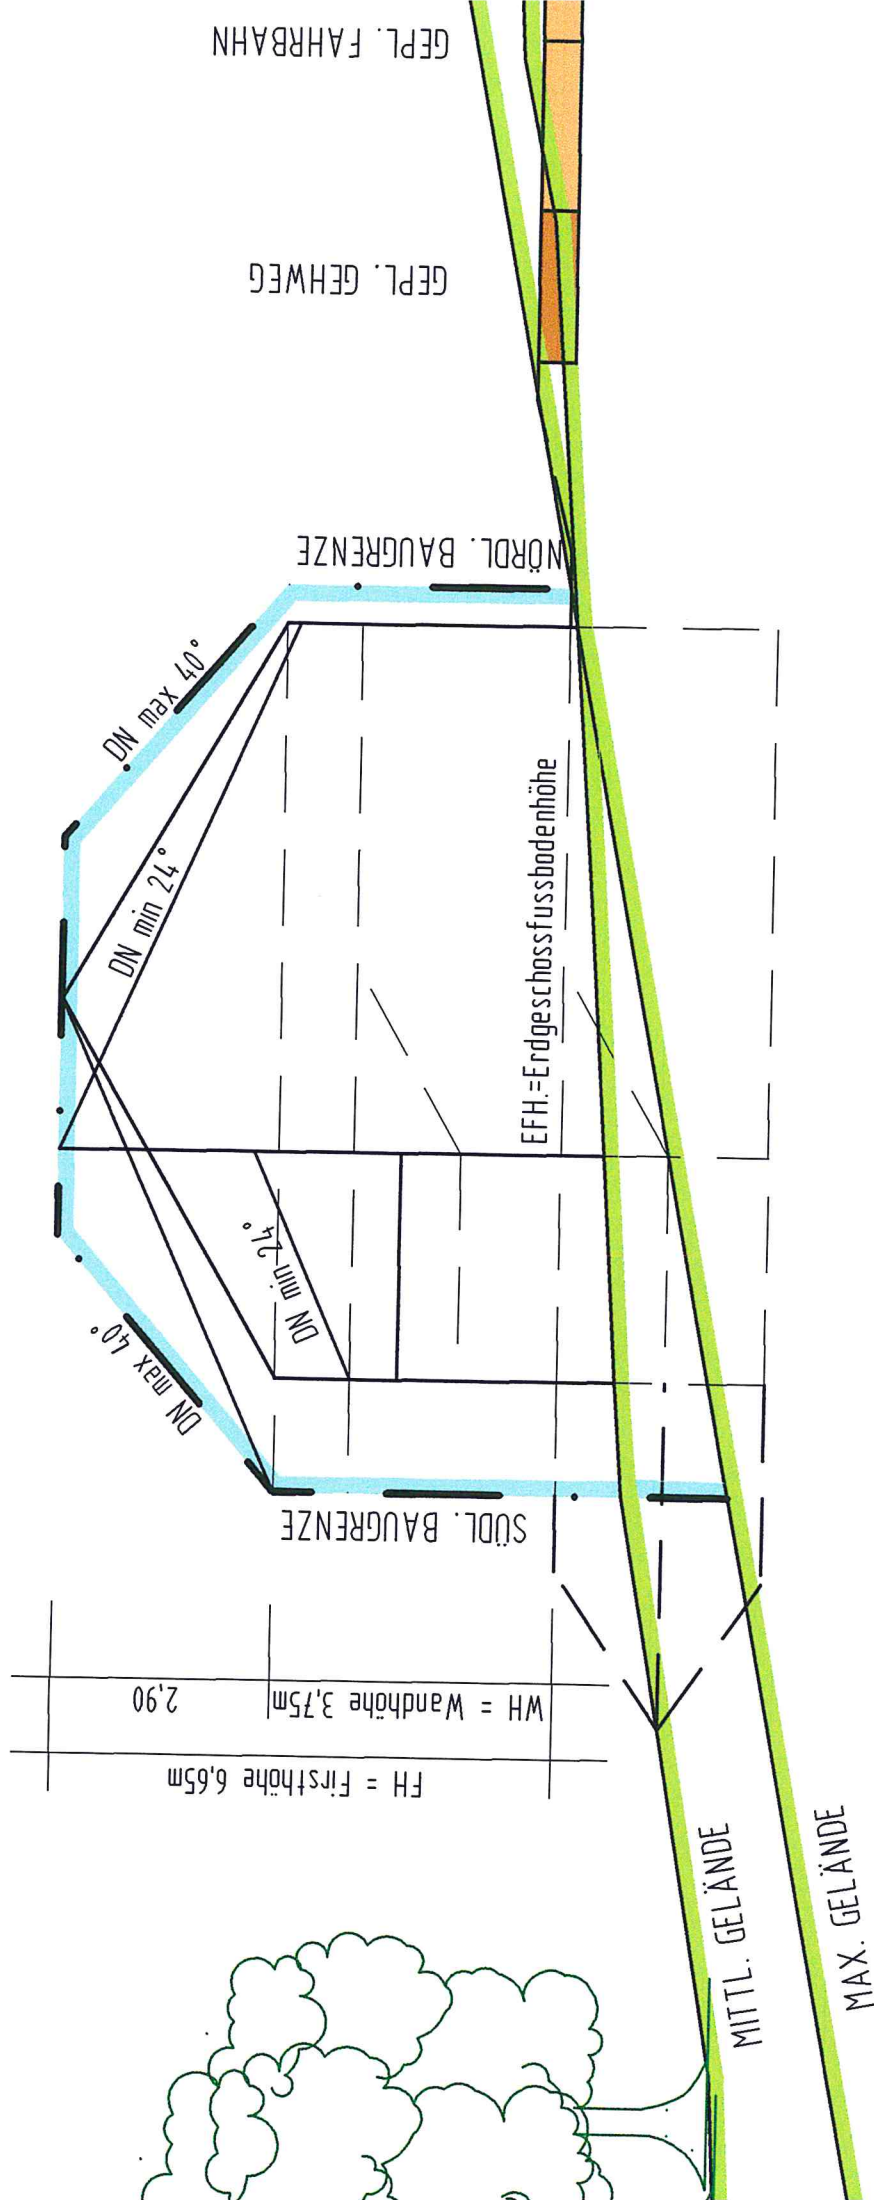

Gottmadingen im März 1999
ell Das Bauamt: